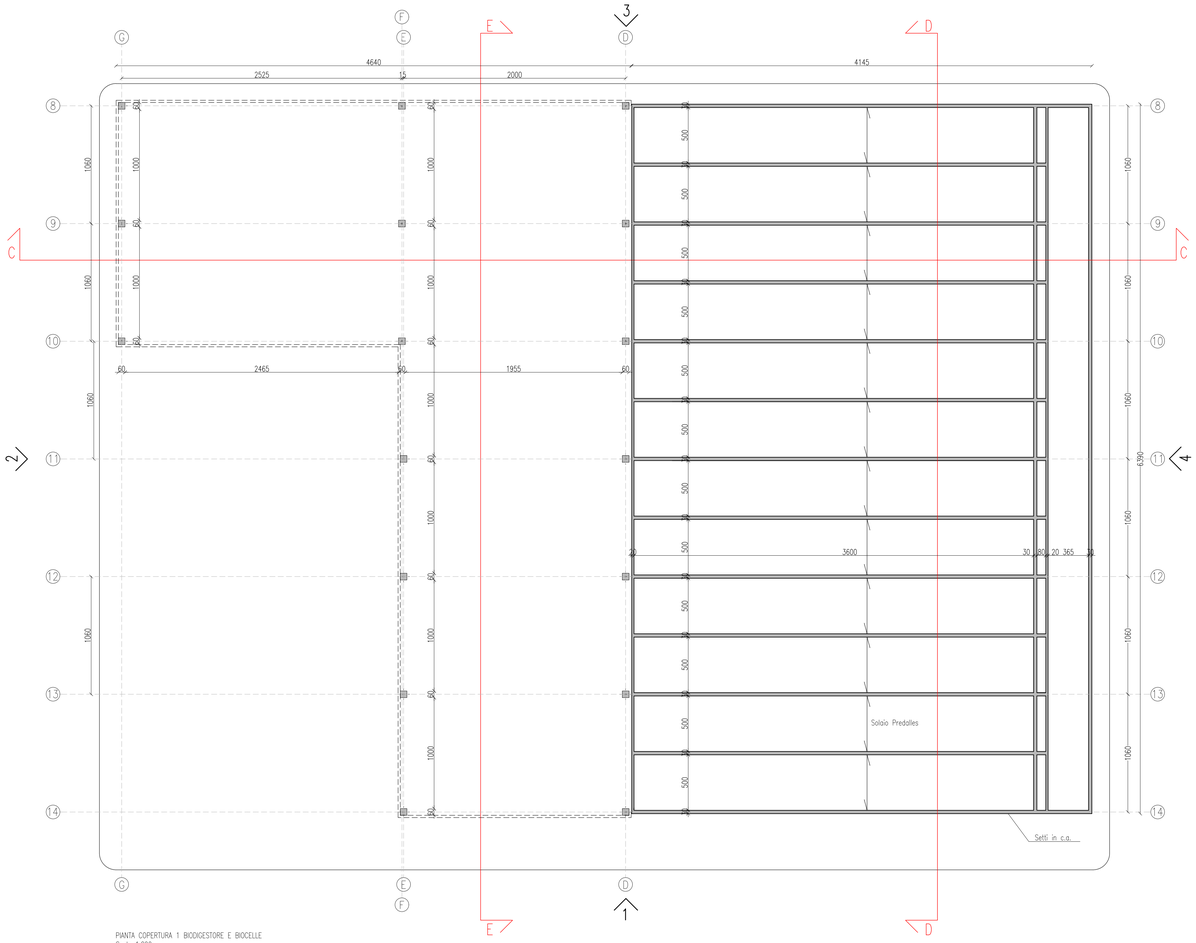

PIANTA COPERTURA 1 BIODIGESTORE E BIOCELLE
Scala 1:200

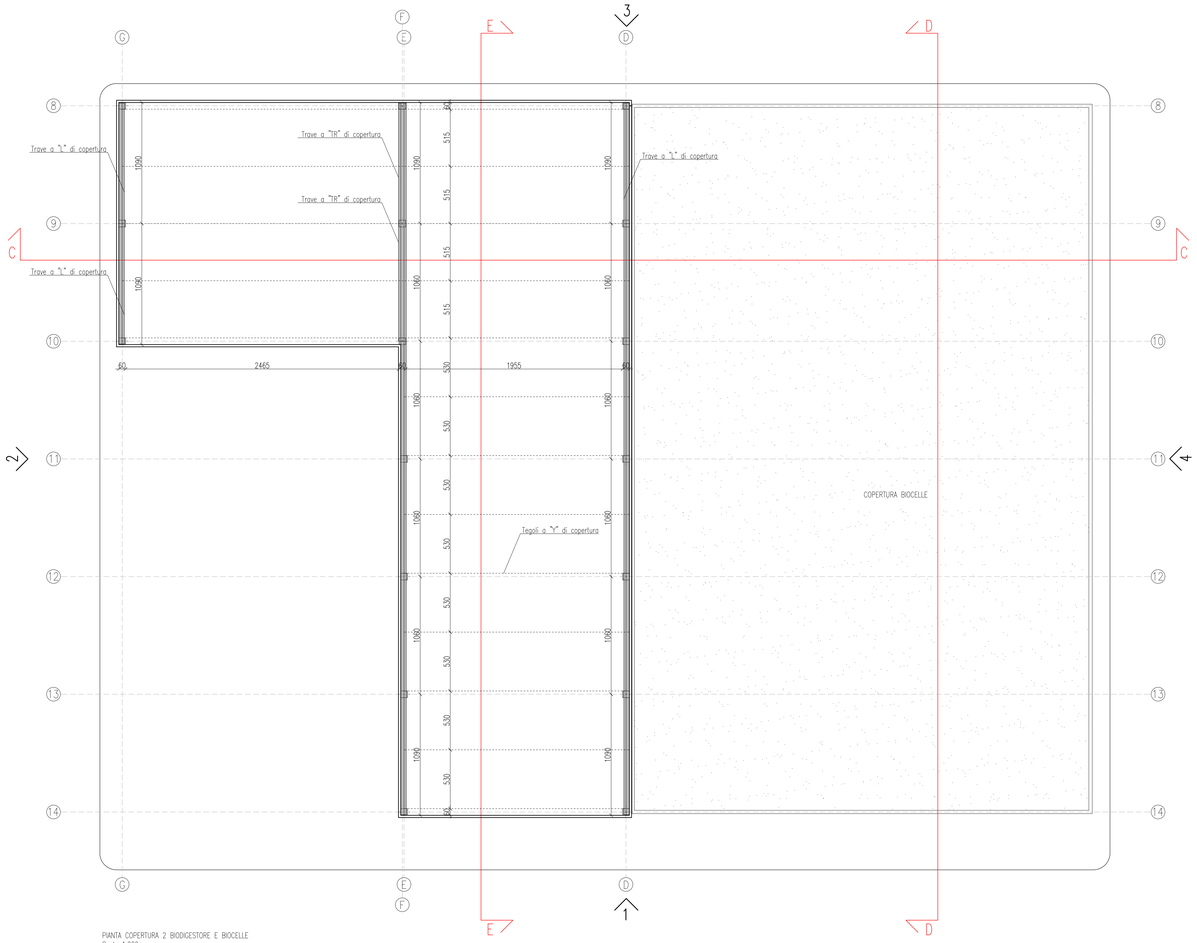

PIANTA COPERTURA 2 BIODIGESTORE E BIOCELLE
Scala 1:200

DETTAGLIO T2
Scala 1:10

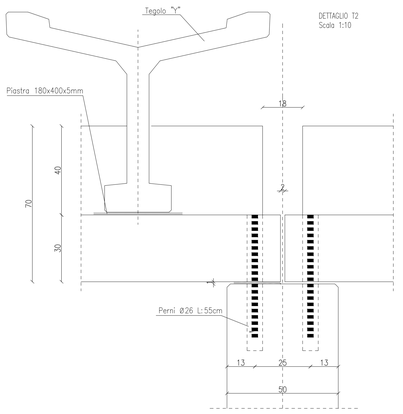

DETTAGLIO T4
Scala 1:10

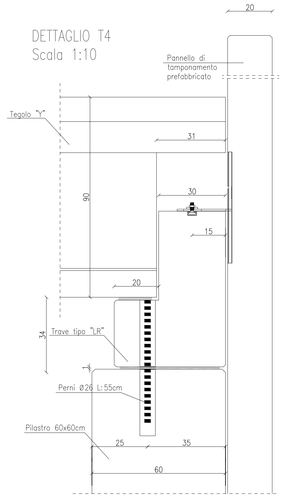

DETTAGLIO T1
Scala 1:20

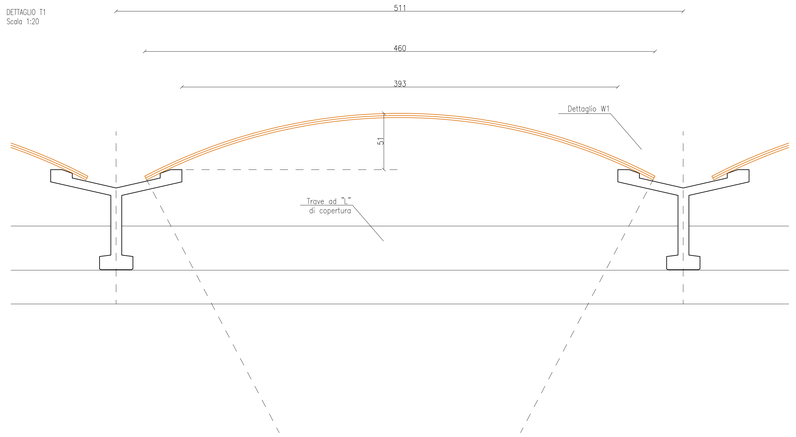

Trave "L" di copertura
Scala 1:20

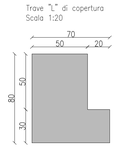

Trave "TR" di copertura
Scala 1:20

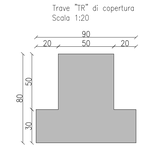

DETTAGLIO T3
Scala 1:10

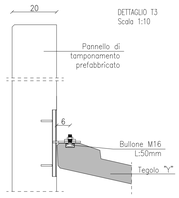

DETTAGLIO W1
Scala 1:10

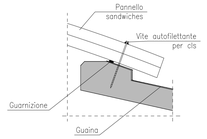

EFFICIENTAMENTO ED ADEGUAMENTO DELL'IMPIANTO DI COMPOSTAGGIO SITOPRESSO LA PIATTAFORMA AMBIENTALE DI MACCHIAREDDU

COMUNE DI CAPOTERRA

Consorzio Industriale Provinciale Cagliari

PROGETTO DEFINITIVO

ORDINAMENTO LGF: LCF 1722	DESCRIZIONE: EDIFICIO MATURAZIONE PRIMARIA CARPENTERIA EDIFICIO PREFABBRICATO E BIOCELLE
DISCIPLINA: Architet-Strutture	SCALA: varie
IDENTIFICATIVO ELABORATO: AS 6.4	FILE:

Committente
CONSORZIO INDUSTRIALE PROVINCIALE DI CAGLIARI
Viale A. Diaz 86
09125 Cagliari

Progettisti
Mandataria
SEA società engineering ambiente s.r.l.
via Felice Cavalli n.30
44122 Ferrara

Mandanti
Laboratorio Città di Ferrara engineering s.r.l.
via Carlo Grillenzoni n.3
44122 Ferrara

Enerpro s.r.l.
via Caldina Nuova n.60
40017 San Giovanni in Persiceto (BO)

SGM Ingegneria s.r.l.
via Felice Cavalli n.30
44122 Ferrara

ING. ALESSANDRO VERRI
Ing. Alessandro Verri
via Facchetta n.125
44011 Argenta (FE)

Timbri e firme
ORDINE DEGLI INGEGNERI DELLA PROVINCIA DI CAGLIARI
n° 624 Alba
dott. ing. Daniele CECCOTTO

Revisioni

N°	data	redatto	contr.	approv.		Motivo della revisione
0	10/2017	av	gb	gb	EMISSIONE	
1	02/2018	av-bb	gb	gb	revisione	bussola di scarico sottovaglio preselezione + biocelle +6m
2						
3						

Pos. archivio LCF 1722 AS 006 4