




PLANIMETRIA GENERALE - LOCALIZZAZIONE DELL'INTERVENTO

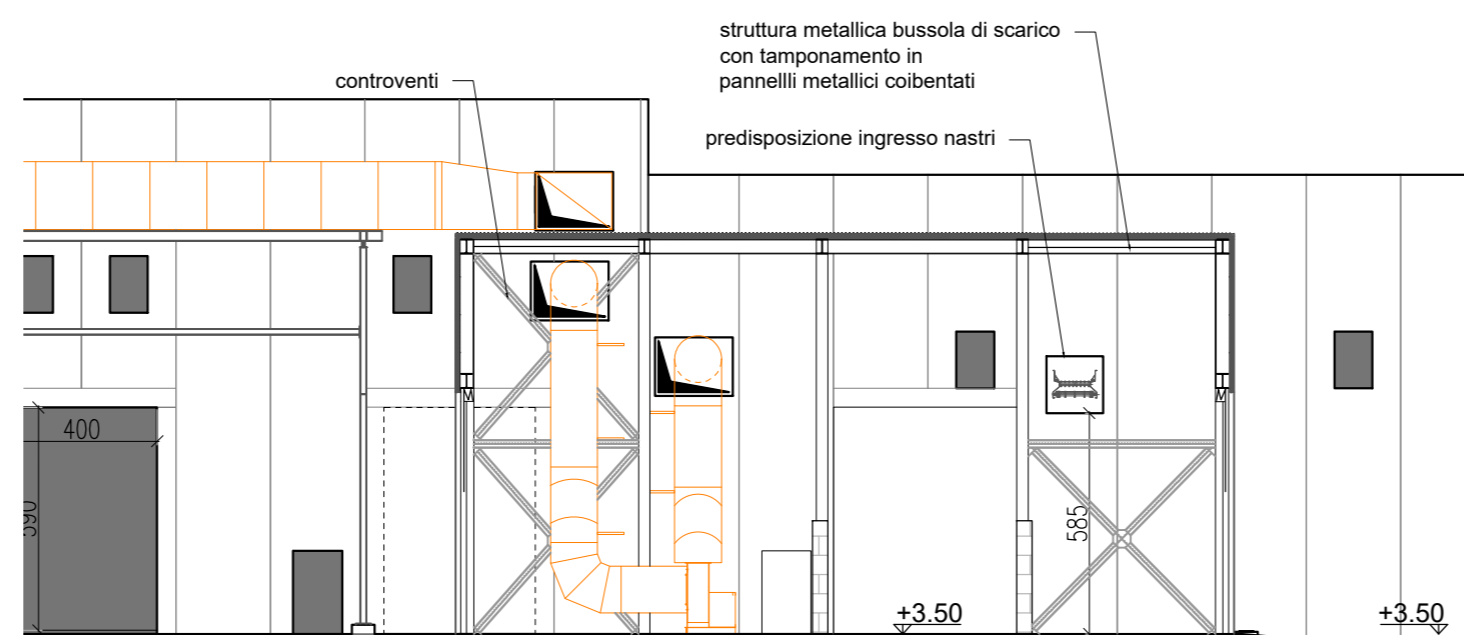


SEZIONE C-C
SCALA 1:200

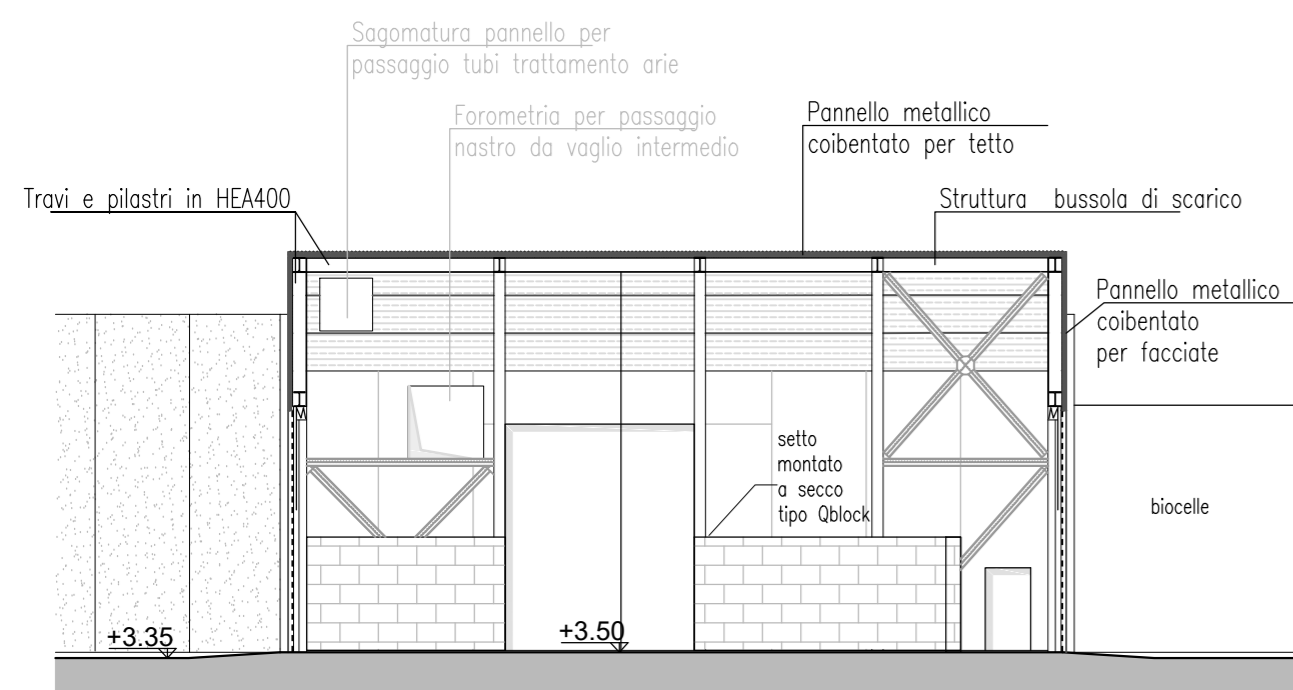


SEZIONE A-A
SCALA 1:200

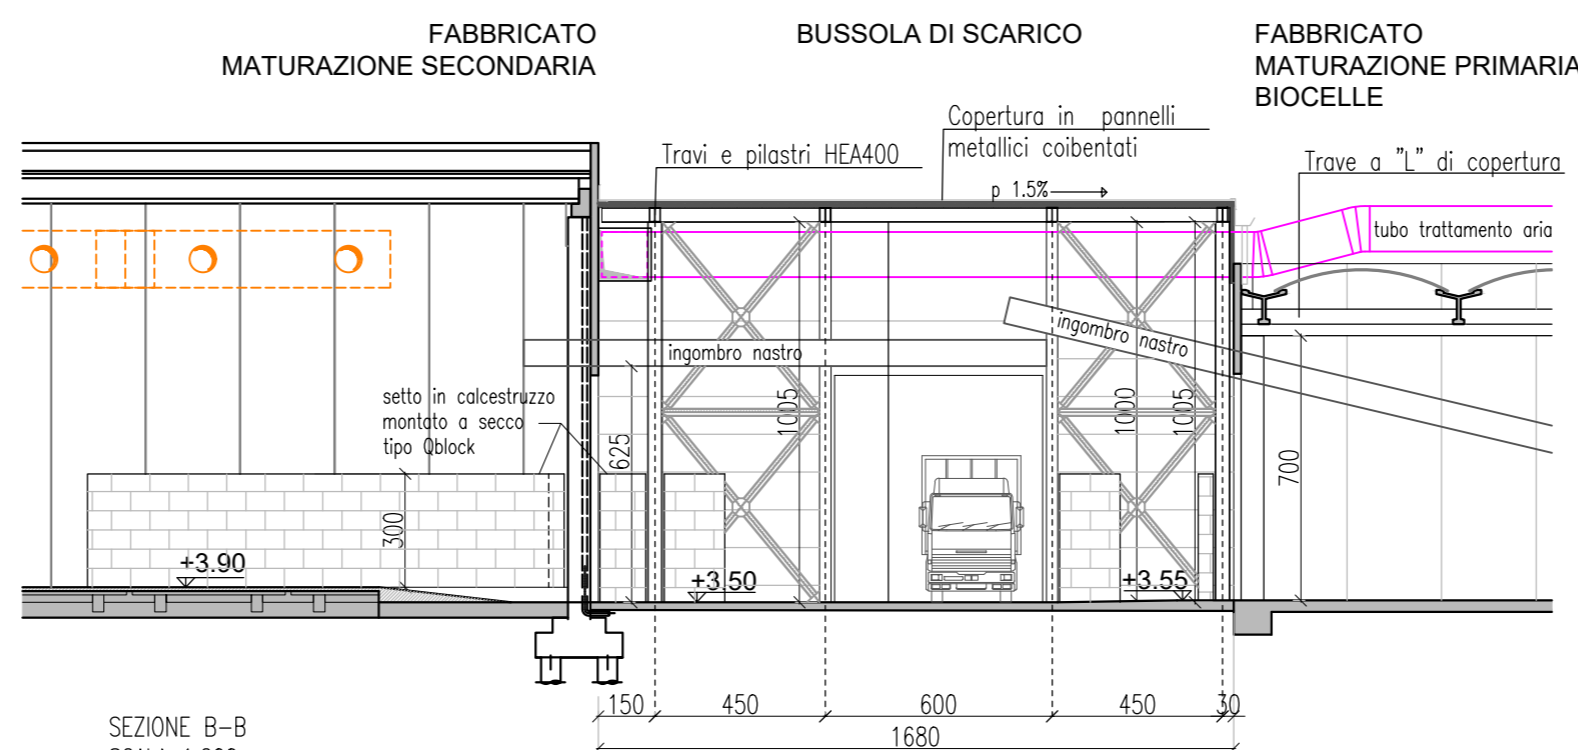

SEZIONE B-B
SCALA 1:200

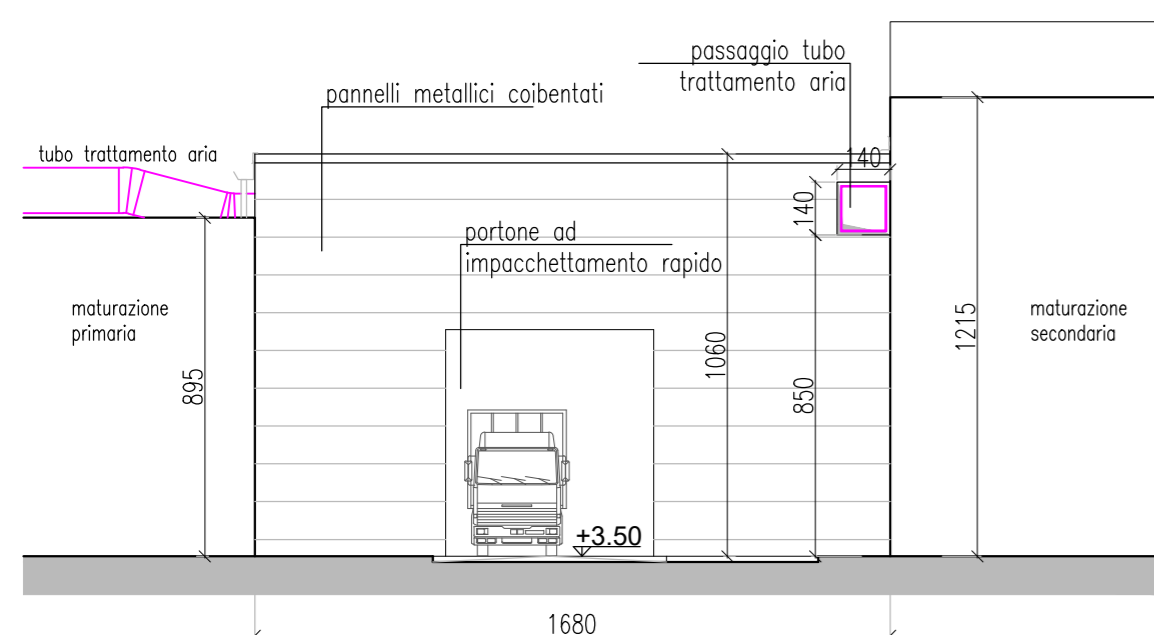

PROSPETTO A
SCALA 1:200

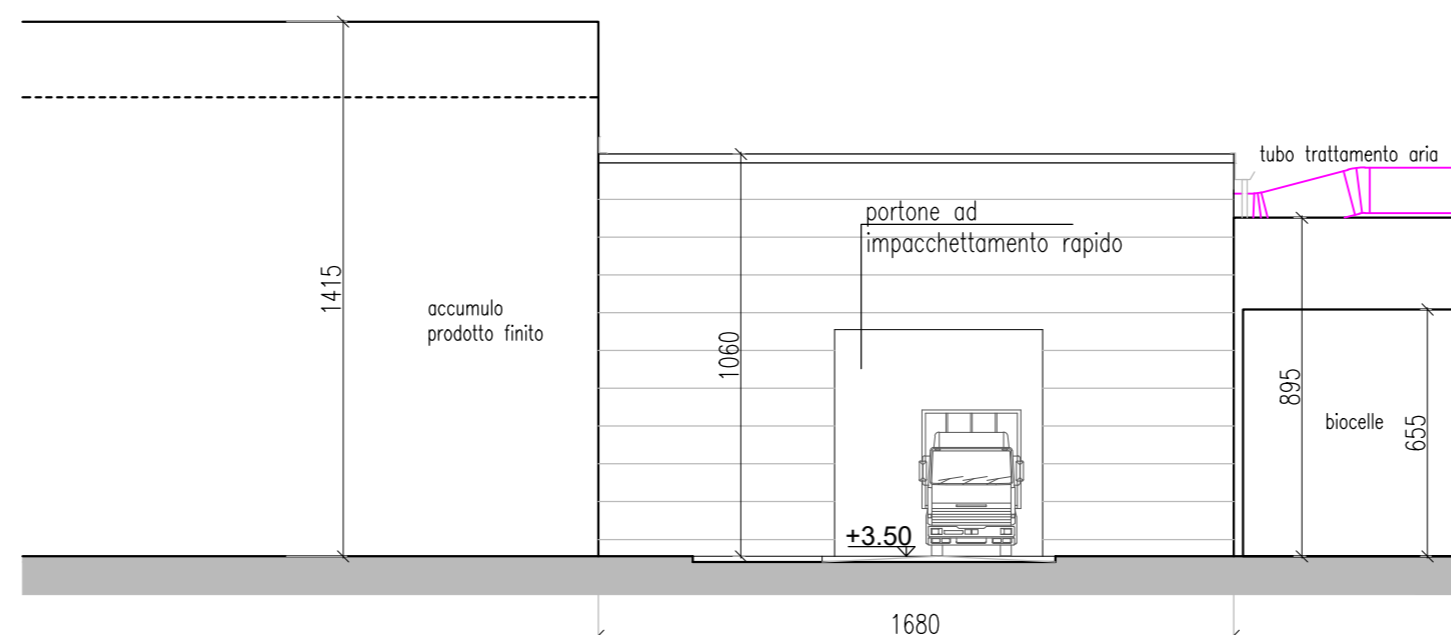

PROSPETTO B
SCALA 1:200

COMUNE DI CAPOTERRA



PROGETTO DEFINITIVO

RIFERIMENTO LCF LCF 1722	DESCRIZIONE BUSSOLA DI SCARICO DEL SOTTOVAGLIO PROVENIENTE DA IMPIANTO DI PRESELEZIONE
DISCIPLINA Architet-Strutture	SCALA 1:200
IDENTIFICATIVO ELABORATO AS 6.5	PLOT PIANTA, PROSPETTI E SEZIONI

Committente **CONSORZIO INDUSTRIALE PROVINCIALE DI CAGLIARI** Timbri e firme

Viale A. Diaz 86
09125 Cagliari

Progettisti

Mandatari



Mandanti



Mandatari



Mandatari



Mandatari

ING. ALESSANDRO VERRI

Revisori

N°	data	redatto	contr.	approv.	Motivo della revisione
0	11/2017	bb	gb	gb	EMISSIONE bussola di scarico sottovaglio preselezione - biocelle +6m
1					
2					
3					

Pos. archivio **LCF** 1 7 2 2 A S 0 0 6 5

EFFICIENTAMENTO ED ADEGUAMENTO DELL'IMPIANTO DI COMPOSTAGGIO
SITOPRESSO LA PIATTAFORMA AMBIENTALE DI MACCHIAREDDU

